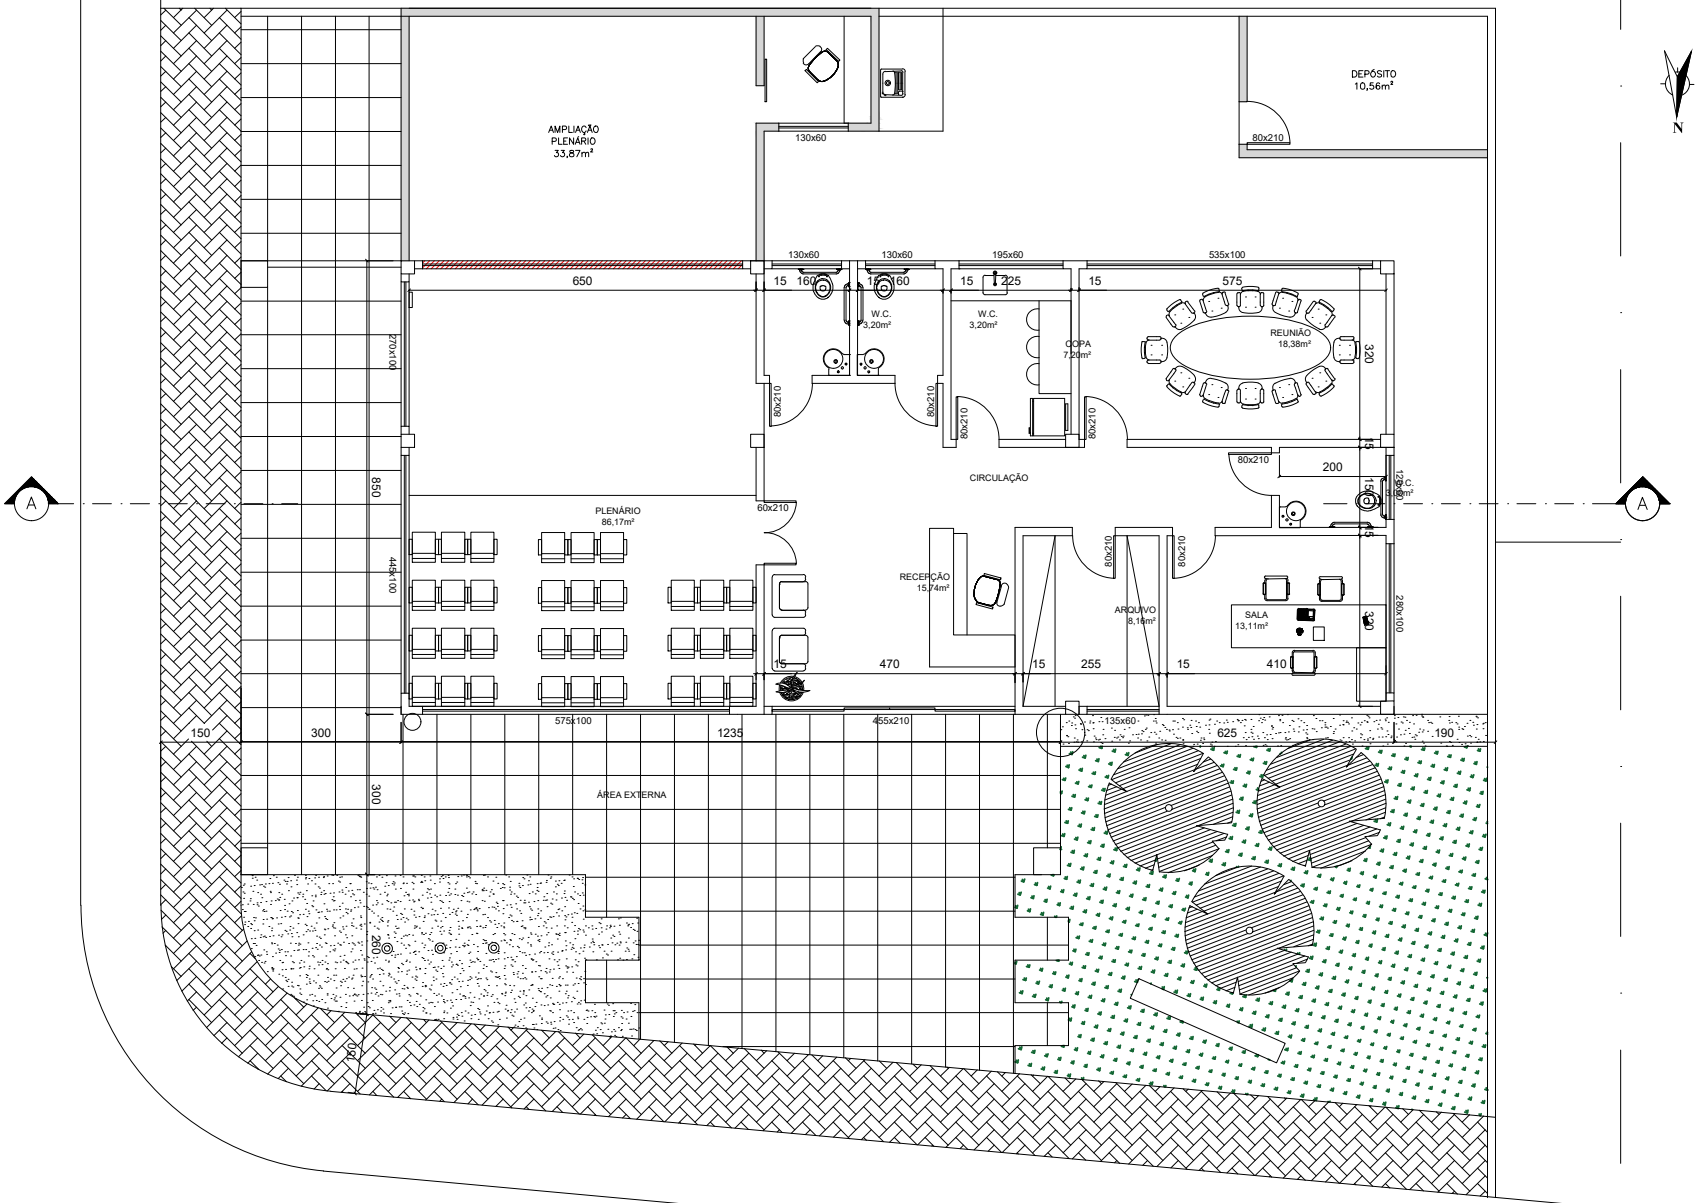

ALVENARIA À DEMOLIR

ALVENARIA À CONSTRUIR

Cliente: CÂMARA MUNICIPAL DE RIO DOCE

Projeto: REFORMA E AMPLIAÇÃO

Cidade: Rio Doce

Data: AGO/2022

Prancha: PR 01/02

GESTÃO ENGENHARIA